


ПЛАН ОТДЕЛКИ 3-ГО ЭТАЖА
НА ОТМ. +6,600.

УСЛОВНЫЕ ОБОЗНАЧЕНИЯ.

	N - количество комнат в квартире (Примечание: S - квартира-студия) S1 - жилая площадь квартиры, м² S2 - площадь квартиры, м² S3 - общая площадь квартиры, м²
	- Номер квартиры по плану
	- Номер помещения по плану
	- Тип пола

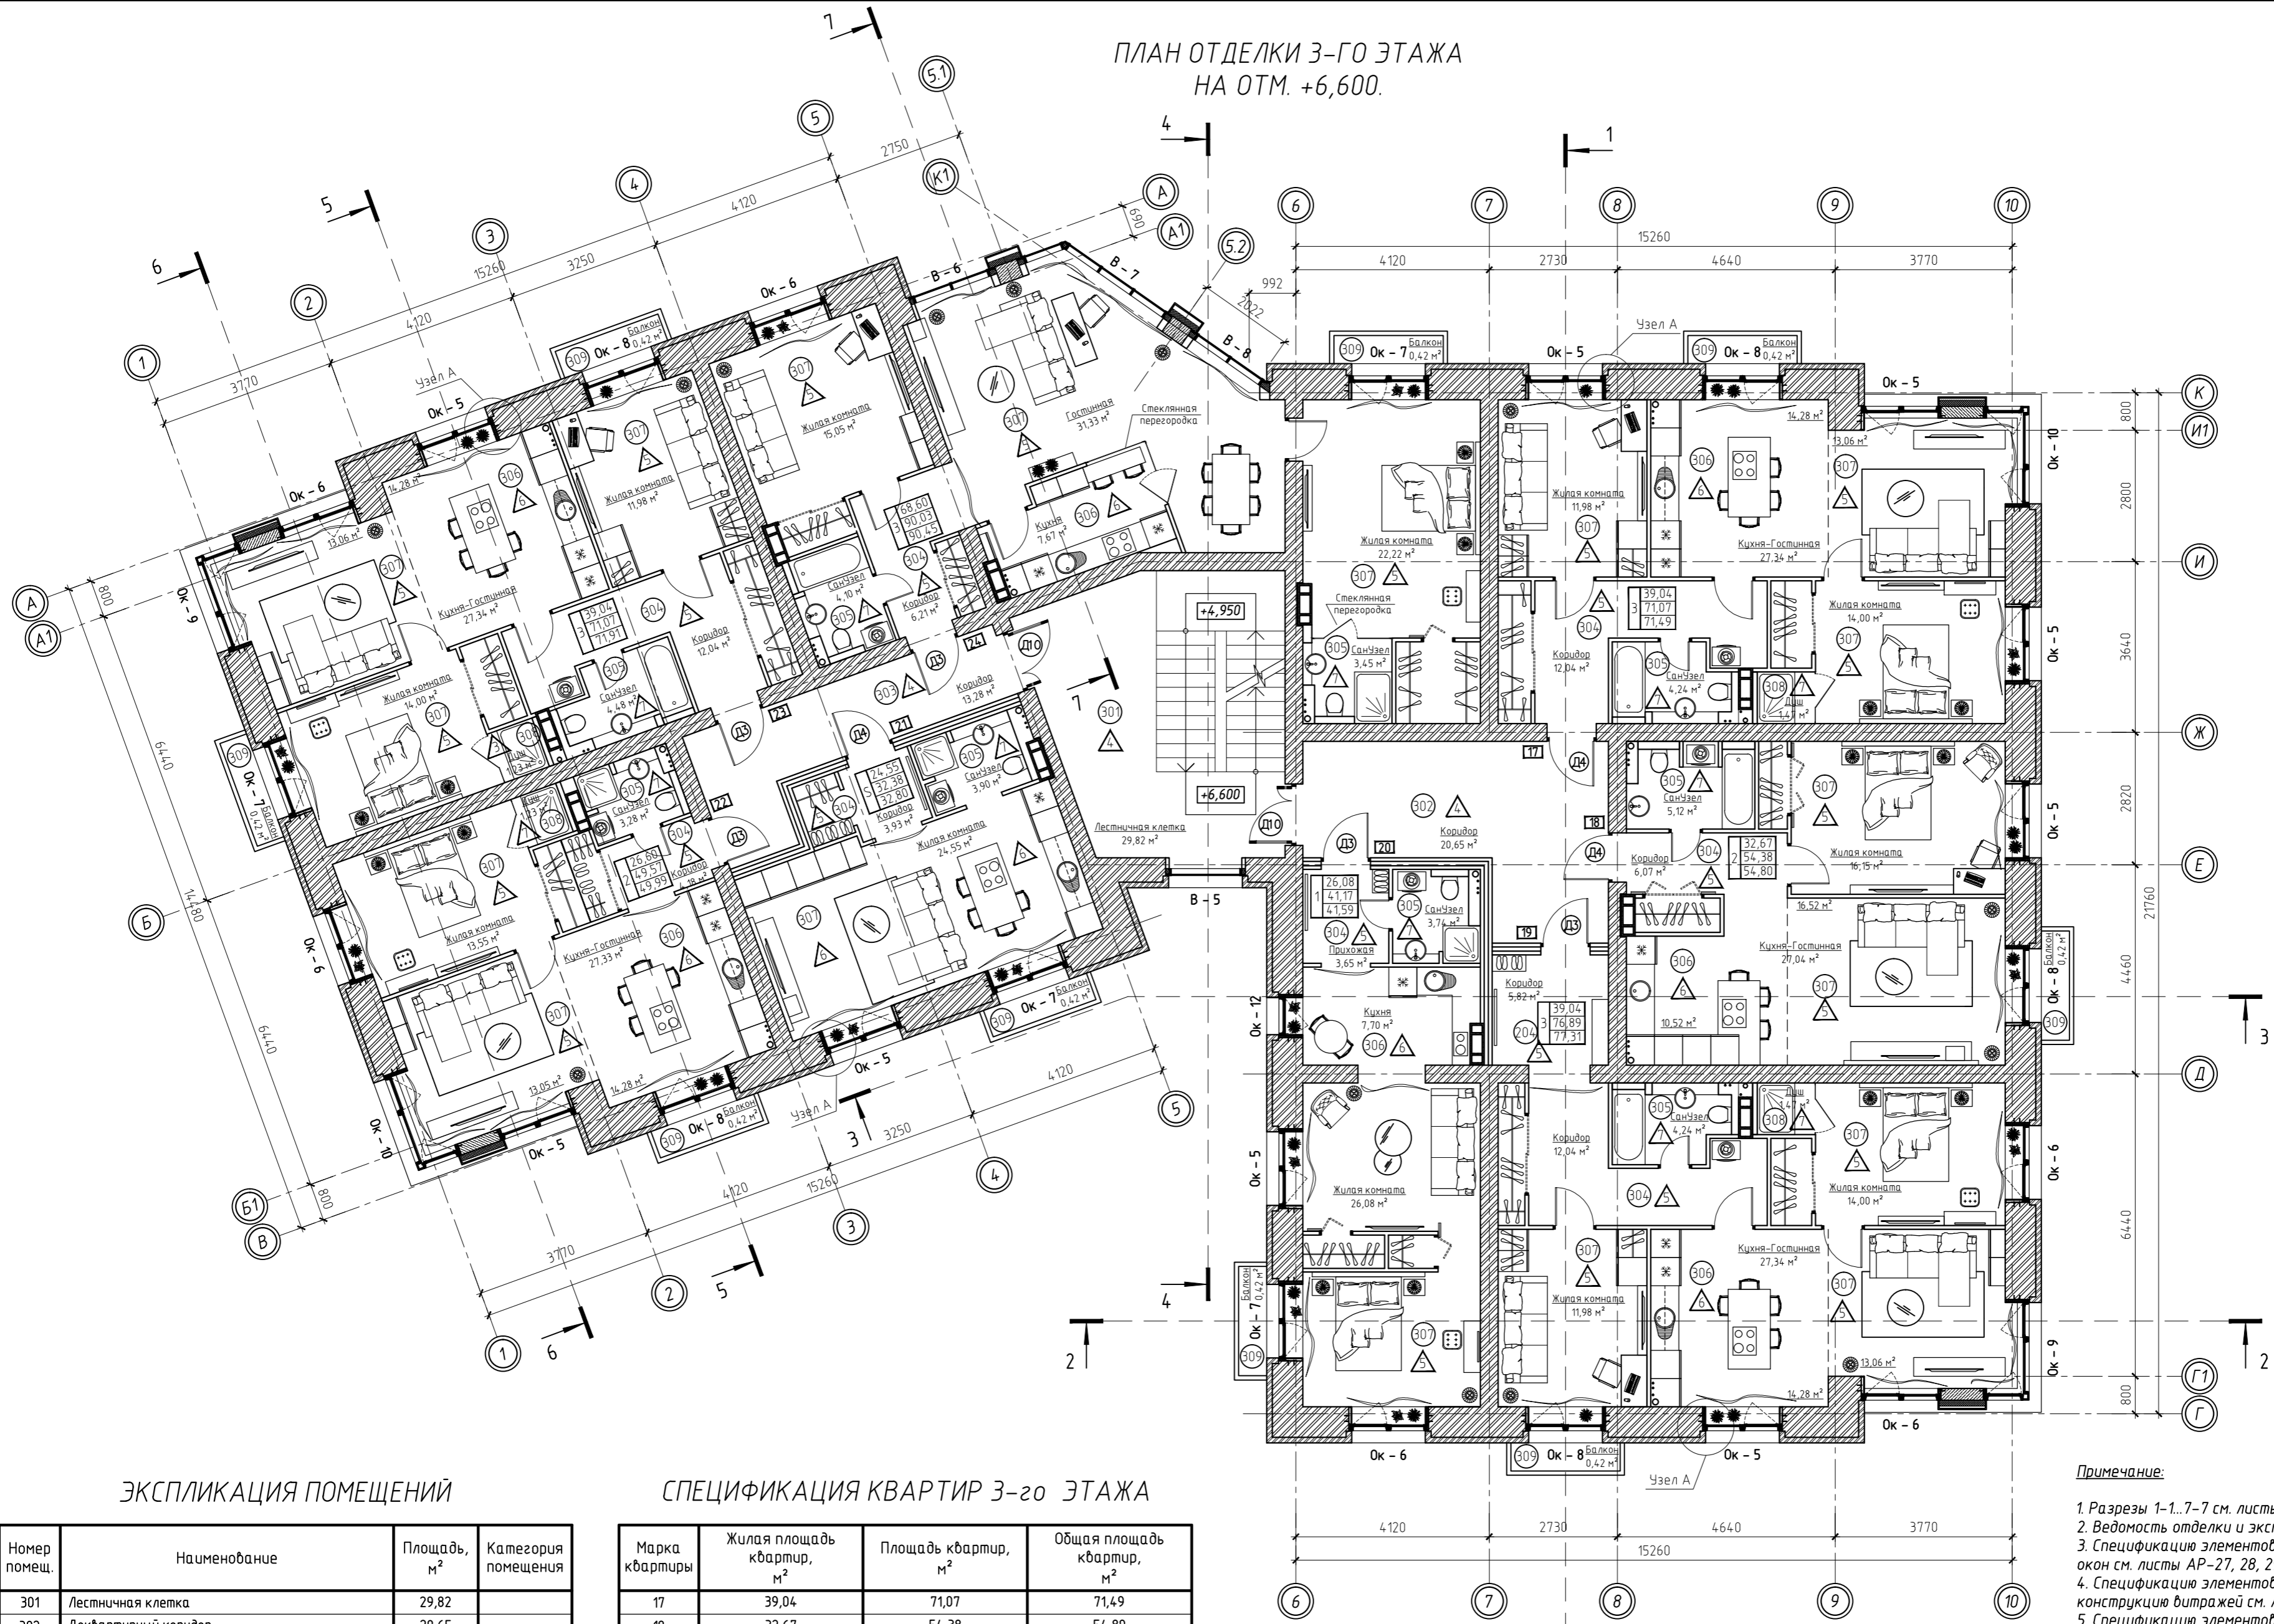

ЭКСПЛИКАЦИЯ ПОМЕЩЕНИЙ

СПЕЦИФИКАЦИЯ КВАРТИР 3-го ЭТАЖА

Номер помещ.	Наименование	Площадь, м²	Категория помещения
301	Лестничная клетка	29,82	
302	Доквартирный коридор	20,65	
303	Доквартирный коридор	13,28	
304	Коридор	65,98	
305	Санузел	36,55	
306	Кухня	83,01	
307	Жилая комната	295,62	
308	Душ	5,40	
309	Балкон	3,78	
ИТОГО:		554,09	

Марка квартиры	Жилая площадь квартир, м²	Площадь квартир, м²	Общая площадь квартир, м²
17	39,04	71,07	71,49
18	32,67	54,38	54,80
19	39,04	76,89	77,31
20	26,08	41,17	41,59
21	24,55	32,38	32,80
22	26,60	49,57	49,99
23	39,04	71,07	71,91
24	68,60	90,03	90,45
ИТОГО:		295,62	490,34

Примечание:

1. Разрезы 1-1..7-7 см. листы АР-20, 21, 22, 23, 24, 25, 26.
2. Ведомость отделки и экспликация полов см. лист АР-15.
3. Спецификацию элементов заполнения оконных проемов и конструкцию окон см. листы АР-27, 28, 29, 30, 31.
4. Спецификацию элементов заполнения витражных проемов и конструкцию витражей см. листы АР-33, 34, 35, 36.
5. Спецификацию элементов заполнения дверных проемов см. лист АР-37.
6. Узел А см. лист АР-38.

ОЗП/05.2017 - 3/1 - АР					
Группа многоквартирных жилых домов по адресу: Архангельская область, г. Новодвинск, улица 3-й Пятилетки, в 25-ти метрах по направлению на запад от дома №1					
ИЗМ.	КОЛУЧ	ЛИСТ	№ ДОК.	ПОДПИСЬ	ДАТА
ГИП	Раздурод М.С.				VII.17.
Разработал	Репина М.Н.				VII.17.
Норм. контр.	Петровская В.С.				VII.17.
Архитектурные решения				СТАДИЯ	ЛИСТ
ПД				14	38
План отделки 3-го этажа на отм. +6,600.					
 ООО «МА-РС» Исполнительная Архитектура & Реконструкция Инженерных Сооружений Тел: 8-911-130-77-09 Факс: 0800 21-11-70					