


ПЛАН ОТДЕЛКИ 4-ГО ЭТАЖА  
НА ОТМ. +9,900.

УСЛОВНЫЕ ОБОЗНАЧЕНИЯ.

	N - количество комнат в квартире (Примечание: S - квартира-студия) S1 - жилая площадь квартиры, м² S2 - площадь квартиры, м² S3 - общая площадь квартиры, м²
	- Номер квартиры по плану
	- Номер помещения по плану
	- Тип пола

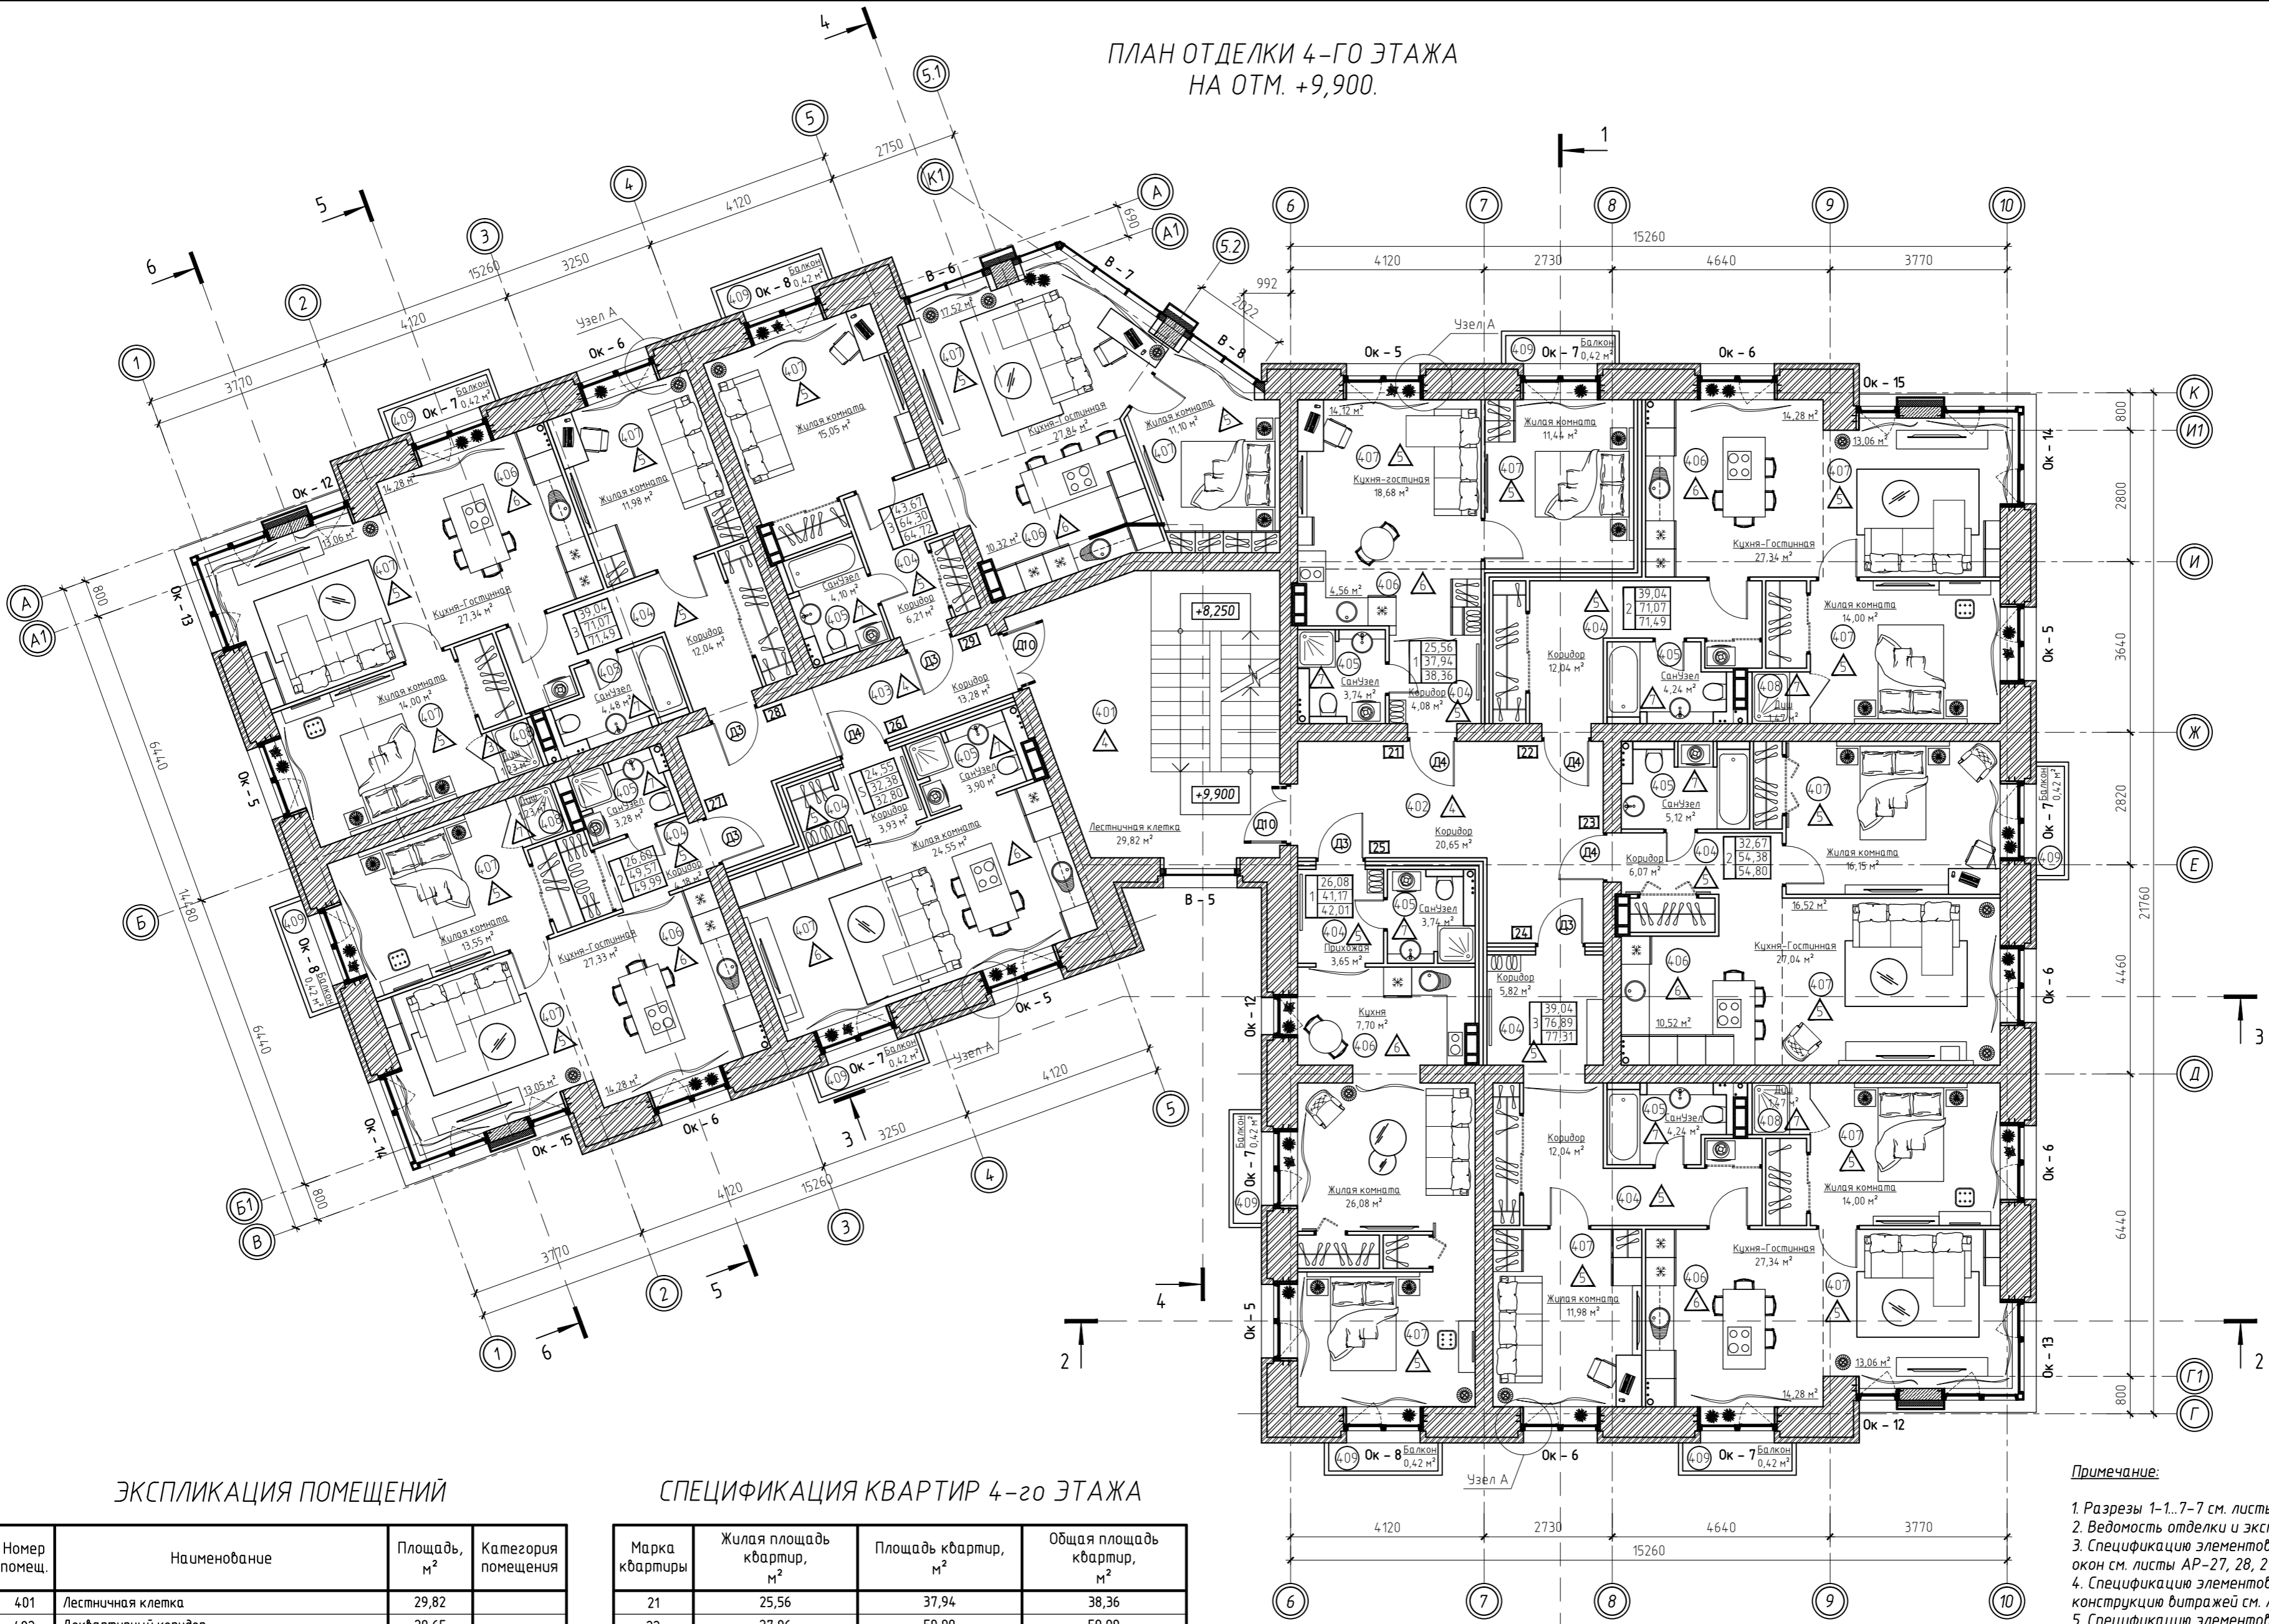

ЭКСПЛИКАЦИЯ ПОМЕЩЕНИЙ

Номер помещ.	Наименование	Площадь, м²	Категория помещения
401	Лестничная клетка	29,82	
402	Доквартирный коридор	20,65	
403	Доквартирный коридор	13,28	
404	Коридор	70,06	
405	Санузел	36,84	
406	Кухня	90,22	
407	Жилая комната	284,27	
408	Душ	5,40	
409	Балкон	3,78	
ИТОГО:		554,32	

СПЕЦИФИКАЦИЯ КВАРТИР 4-го ЭТАЖА

Марка квартиры	Жилая площадь квартир, м²	Площадь квартир, м²	Общая площадь квартир, м²
21	25,56	37,94	38,36
22	27,06	59,09	59,09
23	32,67	54,38	54,80
24	39,04	76,89	77,31
25	26,08	41,17	42,01
26	24,55	32,38	32,80
27	26,60	49,57	49,99
28	39,04	71,07	71,49
29	43,67	64,30	64,72
ИТОГО:		284,27	486,79

Примечание:

1. Разрезы 1-1..7-7 см. листы АР-20, 21, 22, 23, 24, 25, 26.
2. Ведомость отделки и экспликация полов см. лист АР-17.
3. Спецификацию элементов заполнения оконных проемов и конструкцию окон см. листы АР-27, 28, 29, 30, 31.
4. Спецификацию элементов заполнения витражных проемов и конструкцию витражей см. листы АР-33, 34, 35, 36.
5. Спецификацию элементов заполнения дверных проемов см. лист АР-37.
6. Узел А см. лист АР-38.

СОГЛАСОВАНО

Взам. инб.п.  
Подпись и дата  
Инф.п. подл.

ОЗП/05.2017 - 3/1 - АР					
Группа многоквартирных жилых домов по адресу: Архангельская область, г. Новодвинск, улица 3-й Пятилетки, в 25-ти метрах по направлению на запад от дома №1					
ИЗМ.	КОЛУЧ	ЛИСТ	№ ДОК.	ПОДПИСЬ	ДАТА
ГИП	Раздурод М.С.				VII.17.
Разработал	Репина М.Н.				VII.17.
Норм. контр.	Петровская В.С.				VII.17.
Архитектурные решения				СТАДИЯ	ЛИСТ
				ПД	16
				ЛИСТОВ	38
План отделки 4-го этажа на отм. +9,900.					